


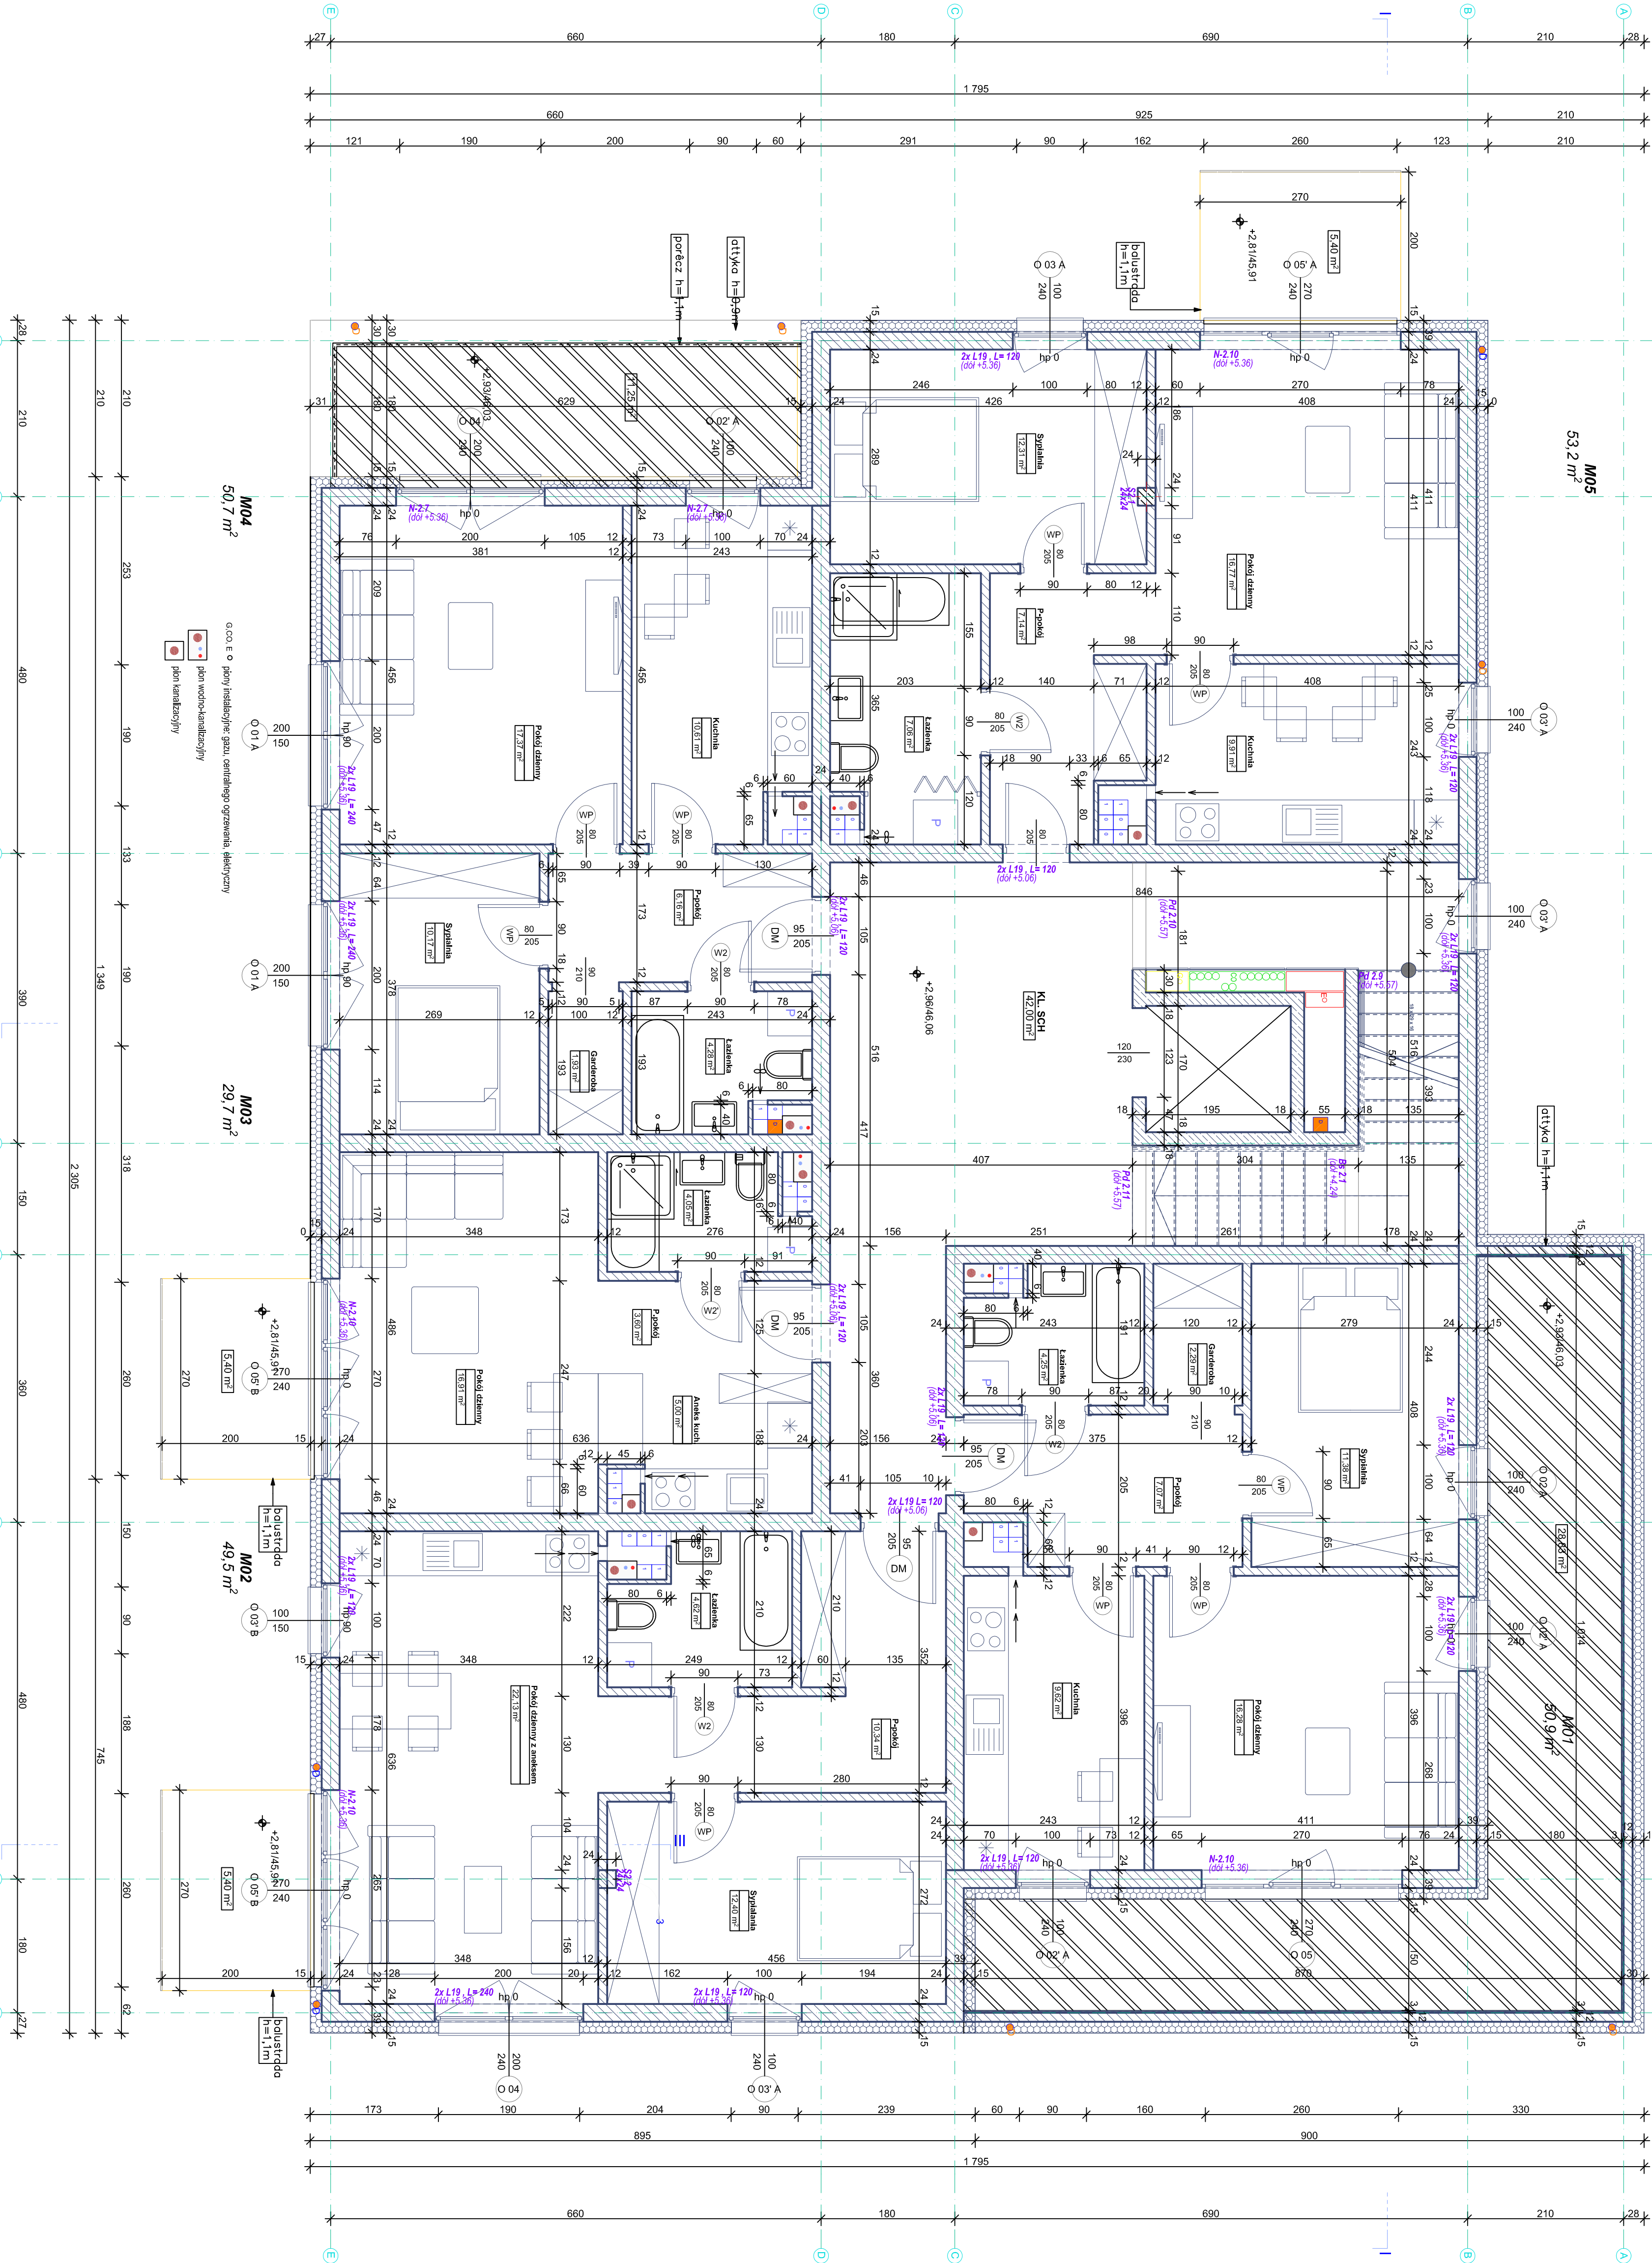

Informacje uzupełniające rysunki znajdują się w opisie architektoniczno-budowlanego oraz opisanu warunków

BPI Konst-Bud

ul. Kościuszki 88
53-413 Bydgoszcz
tel. 79 25 25 25 25
e-mail: kontakt@projekt24.pl
www.konst-bud.pl

INWESTOR: BUDOWA ZESPÓŁU BUDYNKÓW MIESZKALNYCH WIELKOPŁASZCZAK I ETAP REALIZACJI INWESTYCJI BUDOWNICZEJ WRAZ Z PROJEKTEM ZAGOSPODAROWANIA TERENU DLA CAŁEJ INWESTYCJI

ul. Gen. F. Niebora 2
Miejsko-Lęborski 50-700
85-791 Bydgoszcz

PROJEKTANT: mgr inż. arch. Adam Maciejewski

PROJEKTOWAŁ: mgr inż. Katarzyna Kubińska

OPRACOWAŁ: mgr inż. Katarzyna Kubińska

DATA: 18.01.2018

SKALA: 1:50

TYTUŁ: A.1.2