


BUDYNEK Nr 6

ul. Gryfa Pomorskiego
KONDYGNACJA
POWTARZALNA

skala 1:100

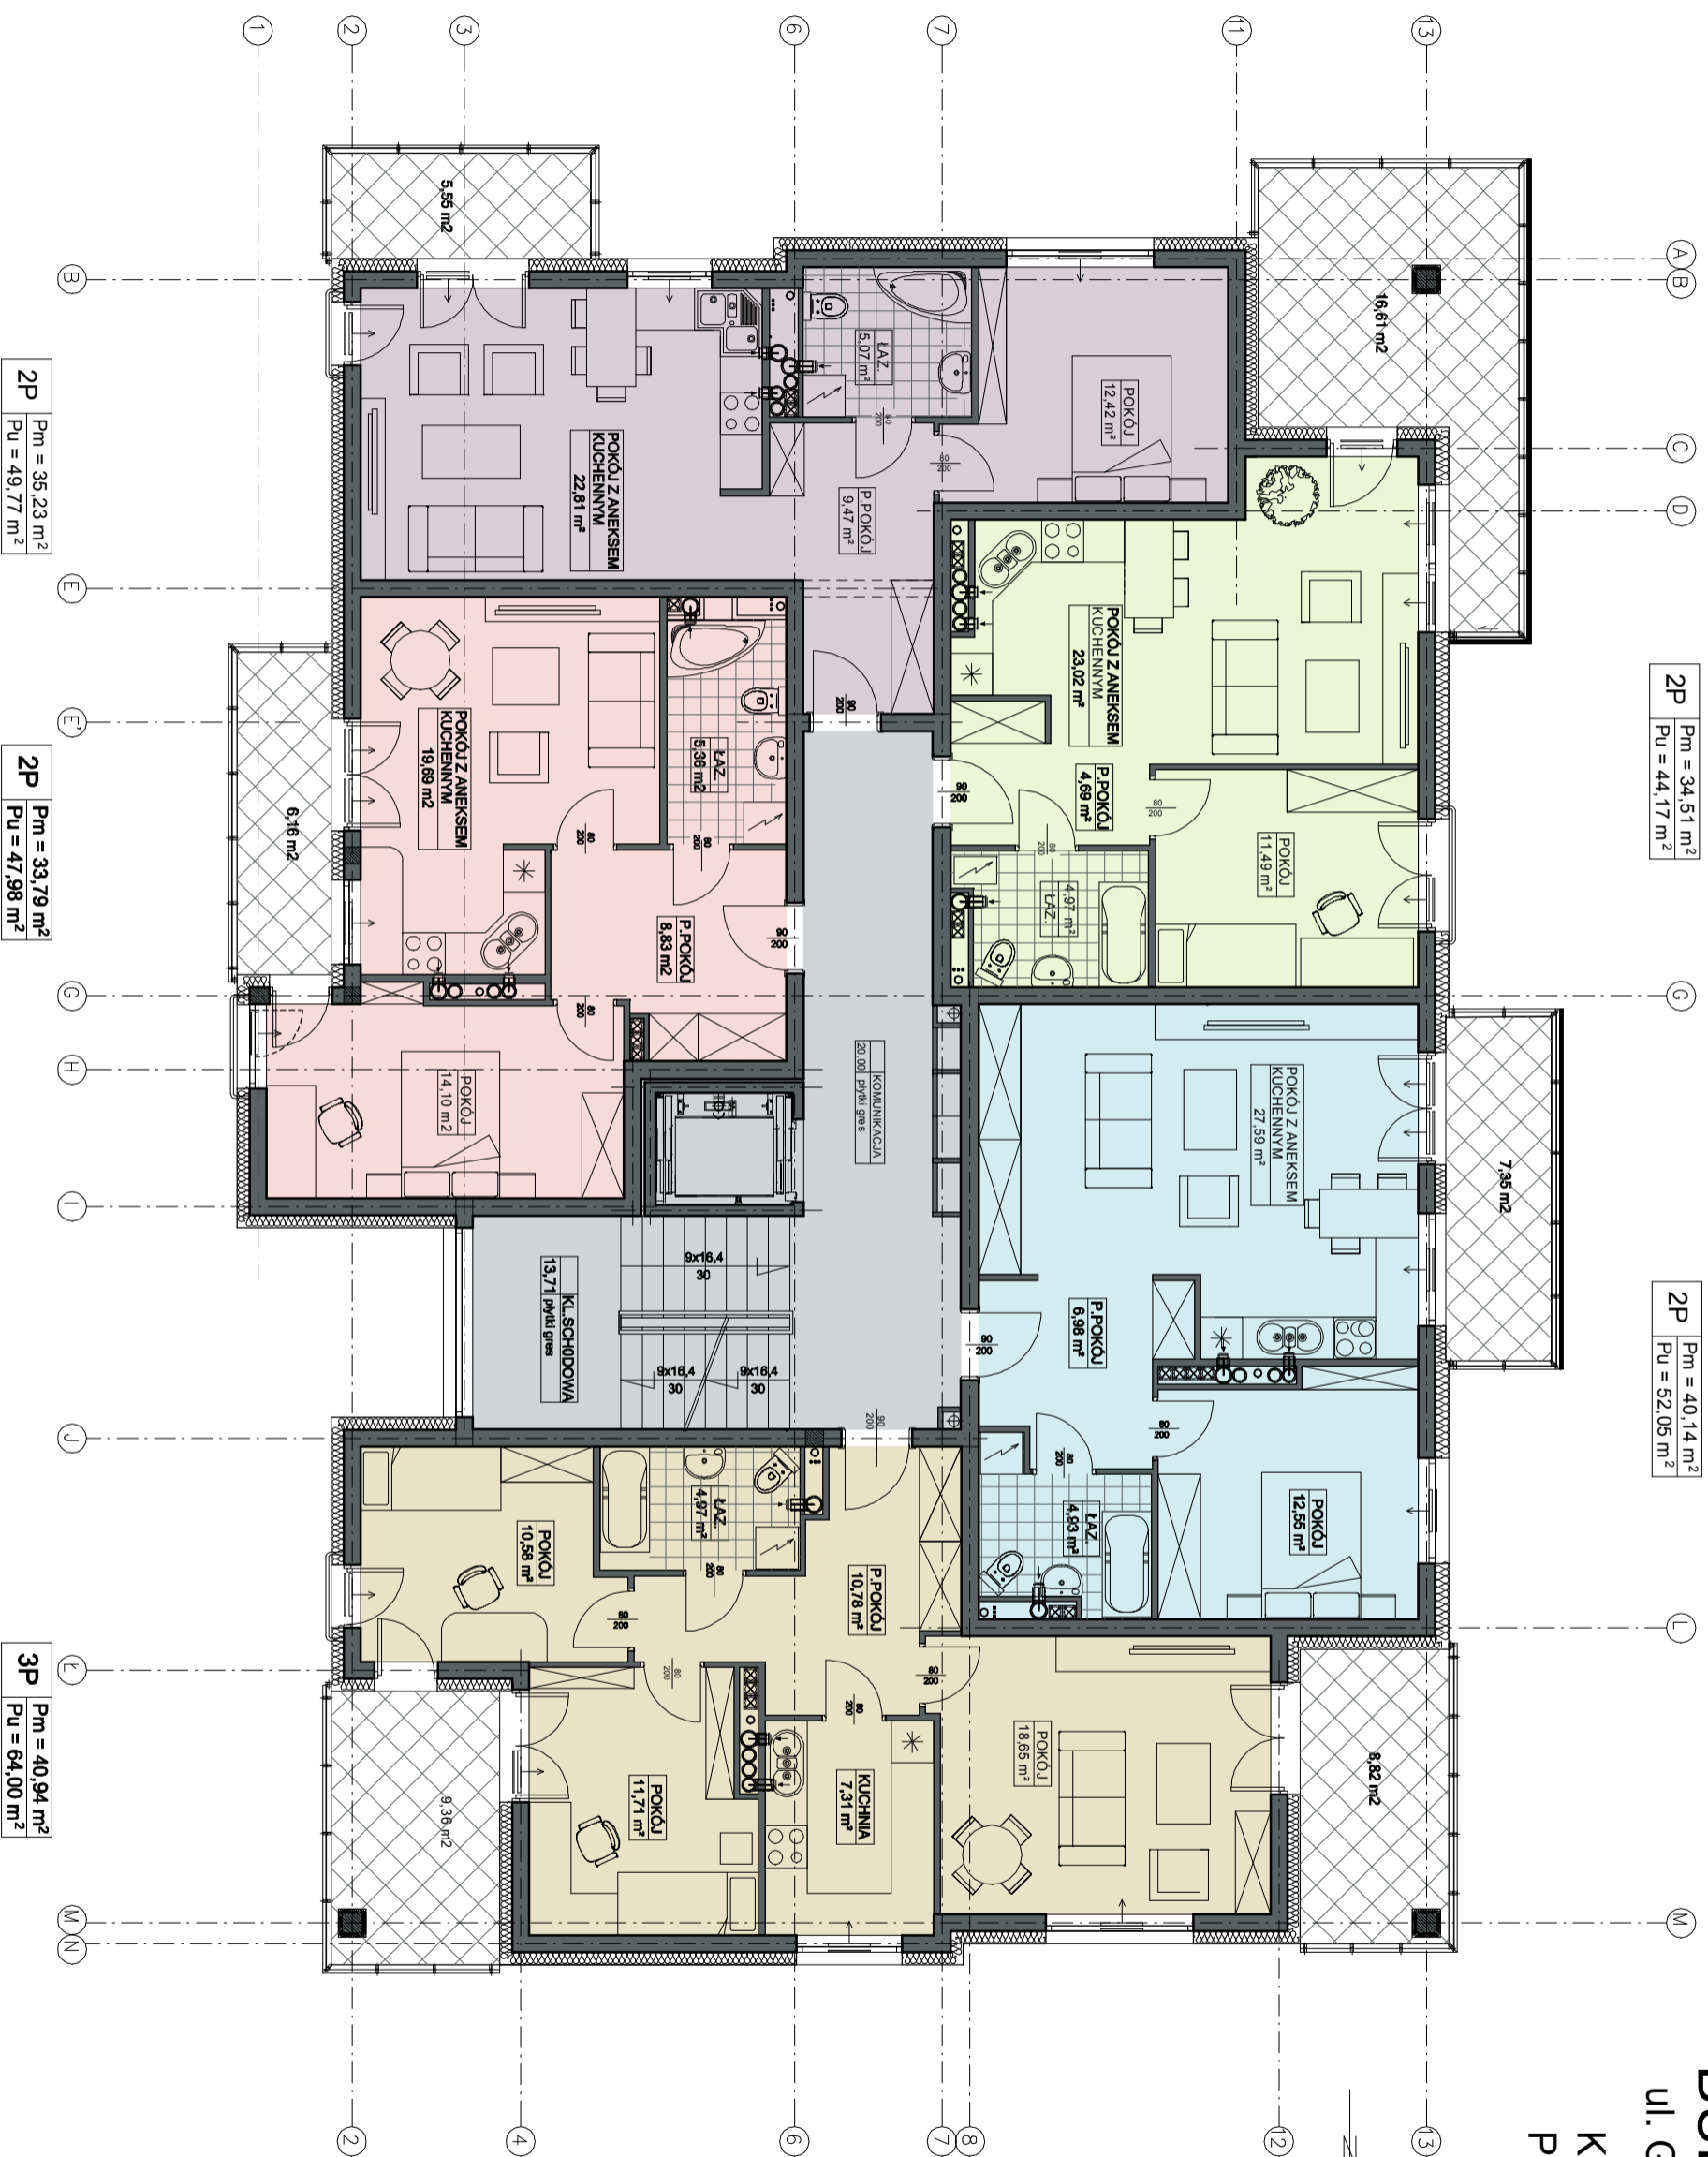

2P Pm = 34,51 m²
Pu = 44,17 m²

2P Pm = 40,14 m²
Pu = 52,05 m²

2P Pm = 35,23 m²
Pu = 49,77 m²

2P Pm = 33,79 m²
Pu = 47,98 m²

3P Pm = 40,94 m²
Pu = 64,00 m²