


9 2P Pm = 35,23 m<sup>2</sup>  
Pu = 48,78 m<sup>2</sup>

10 2P Pm = 33,89 m<sup>2</sup>  
Pu = 48,14 m<sup>2</sup>

6 3P Pm = 41,06 m<sup>2</sup>  
Pu = 64,12 m<sup>2</sup>

8 2P Pm = 34,56 m<sup>2</sup>  
Pu = 44,15 m<sup>2</sup>

7 2P Pm = 35,82 m<sup>2</sup>  
Pu = 47,78 m<sup>2</sup>

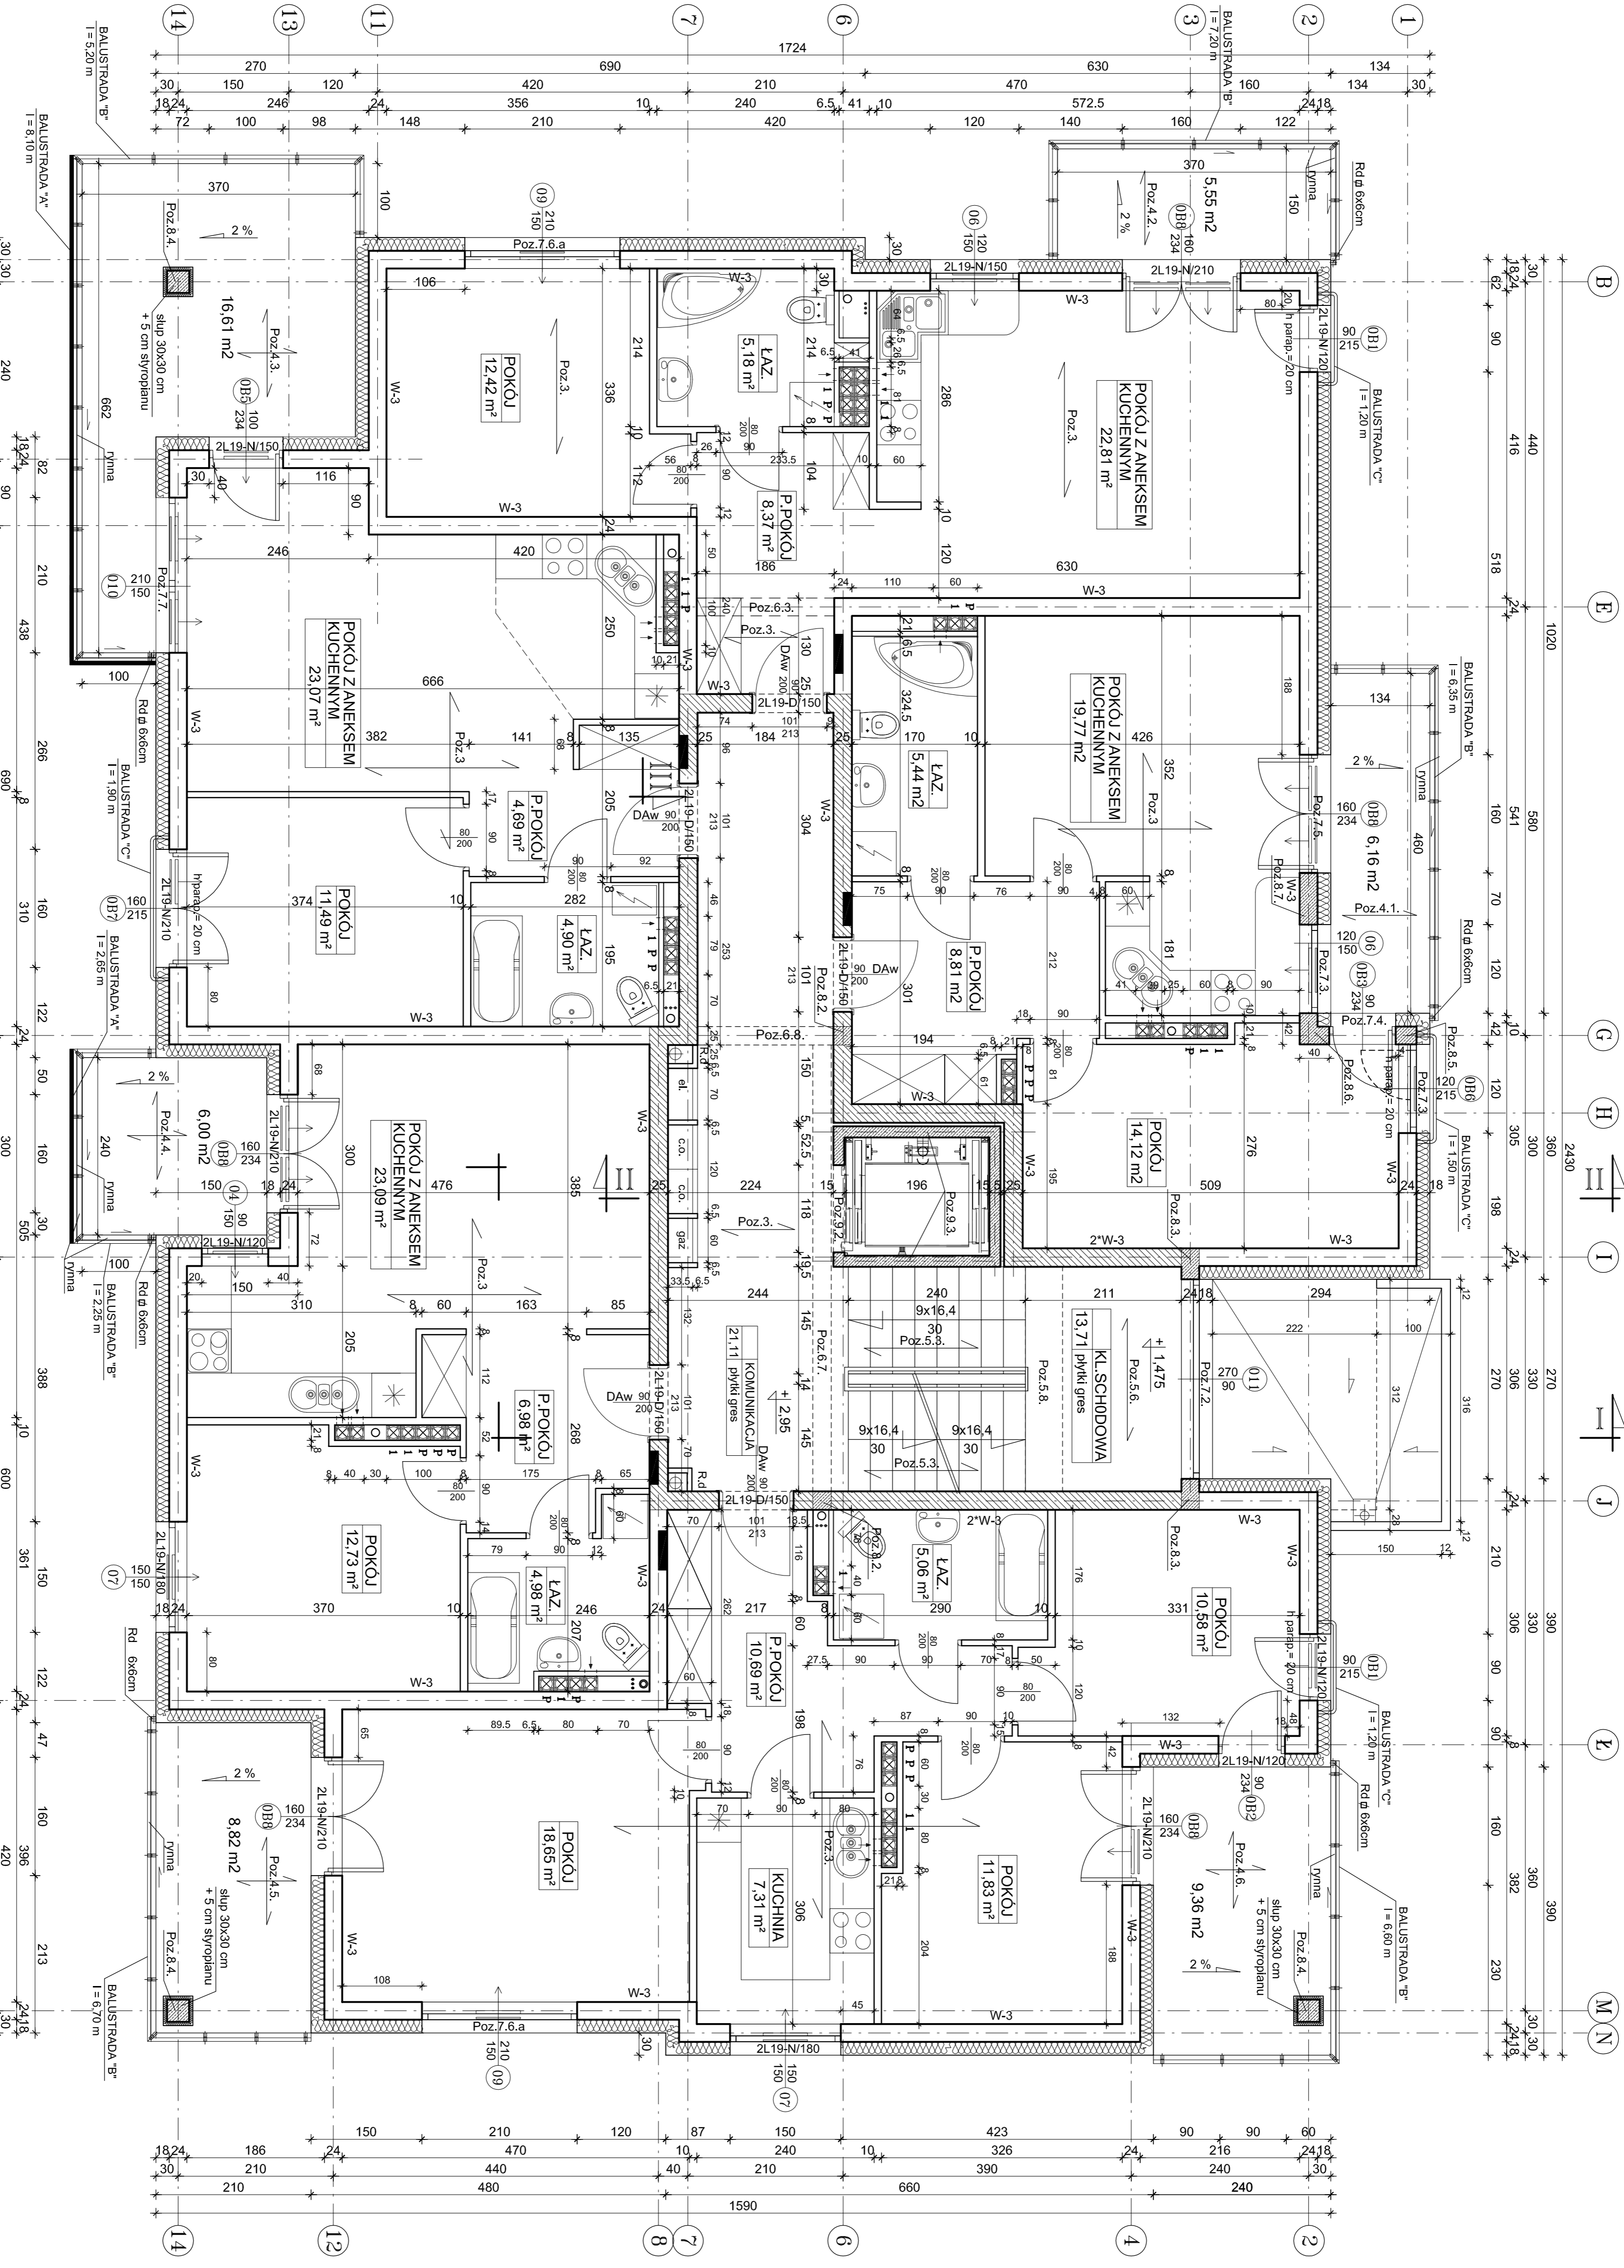

**RZUT I PIĘTRA 1:50**

PRACOWNIA PROJEKTOWA arch. Marek Kucharski  
66-101 Bydgoszcz, Al. Jana Pawła II 146, tel. 052/371-99-96, NIP 504-109-06-06  
Firma: WIERBOWITZKI  
BIUROPROJEKTOWY nr 5  
przy ul. Ogła Fomarskiego w Bydgoszczy  
Inwestor: Rolnicza Spółdzielnia Mieszkanowa  
Bydgoszcz, ul. Koszowa 2  
Projektant: arch. Marek Kucharski Upr. A/PMB/0500/180/01  
Projektant: arch. Michał Kuczyński Upr. POK/108/06/2012  
Sprawdził: arch. Roman Romanowicz Upr. IAN-42-7210/09-87  
Opracował: tech. Martyna Białowska  
Branża: arch. Data: czerwiec 2015r. Skala: 1:50  
Nr ark. 4