


19 2P Pm = 33,77 m²
Pu = 48,02 m²

16 3P Pm = 40,83 m²
Pu = 63,72 m²

18 4P Pm = 55,29 m²
Pu = 96,70 m²

17 2P Pm = 35,59 m²
Pu = 47,44 m²

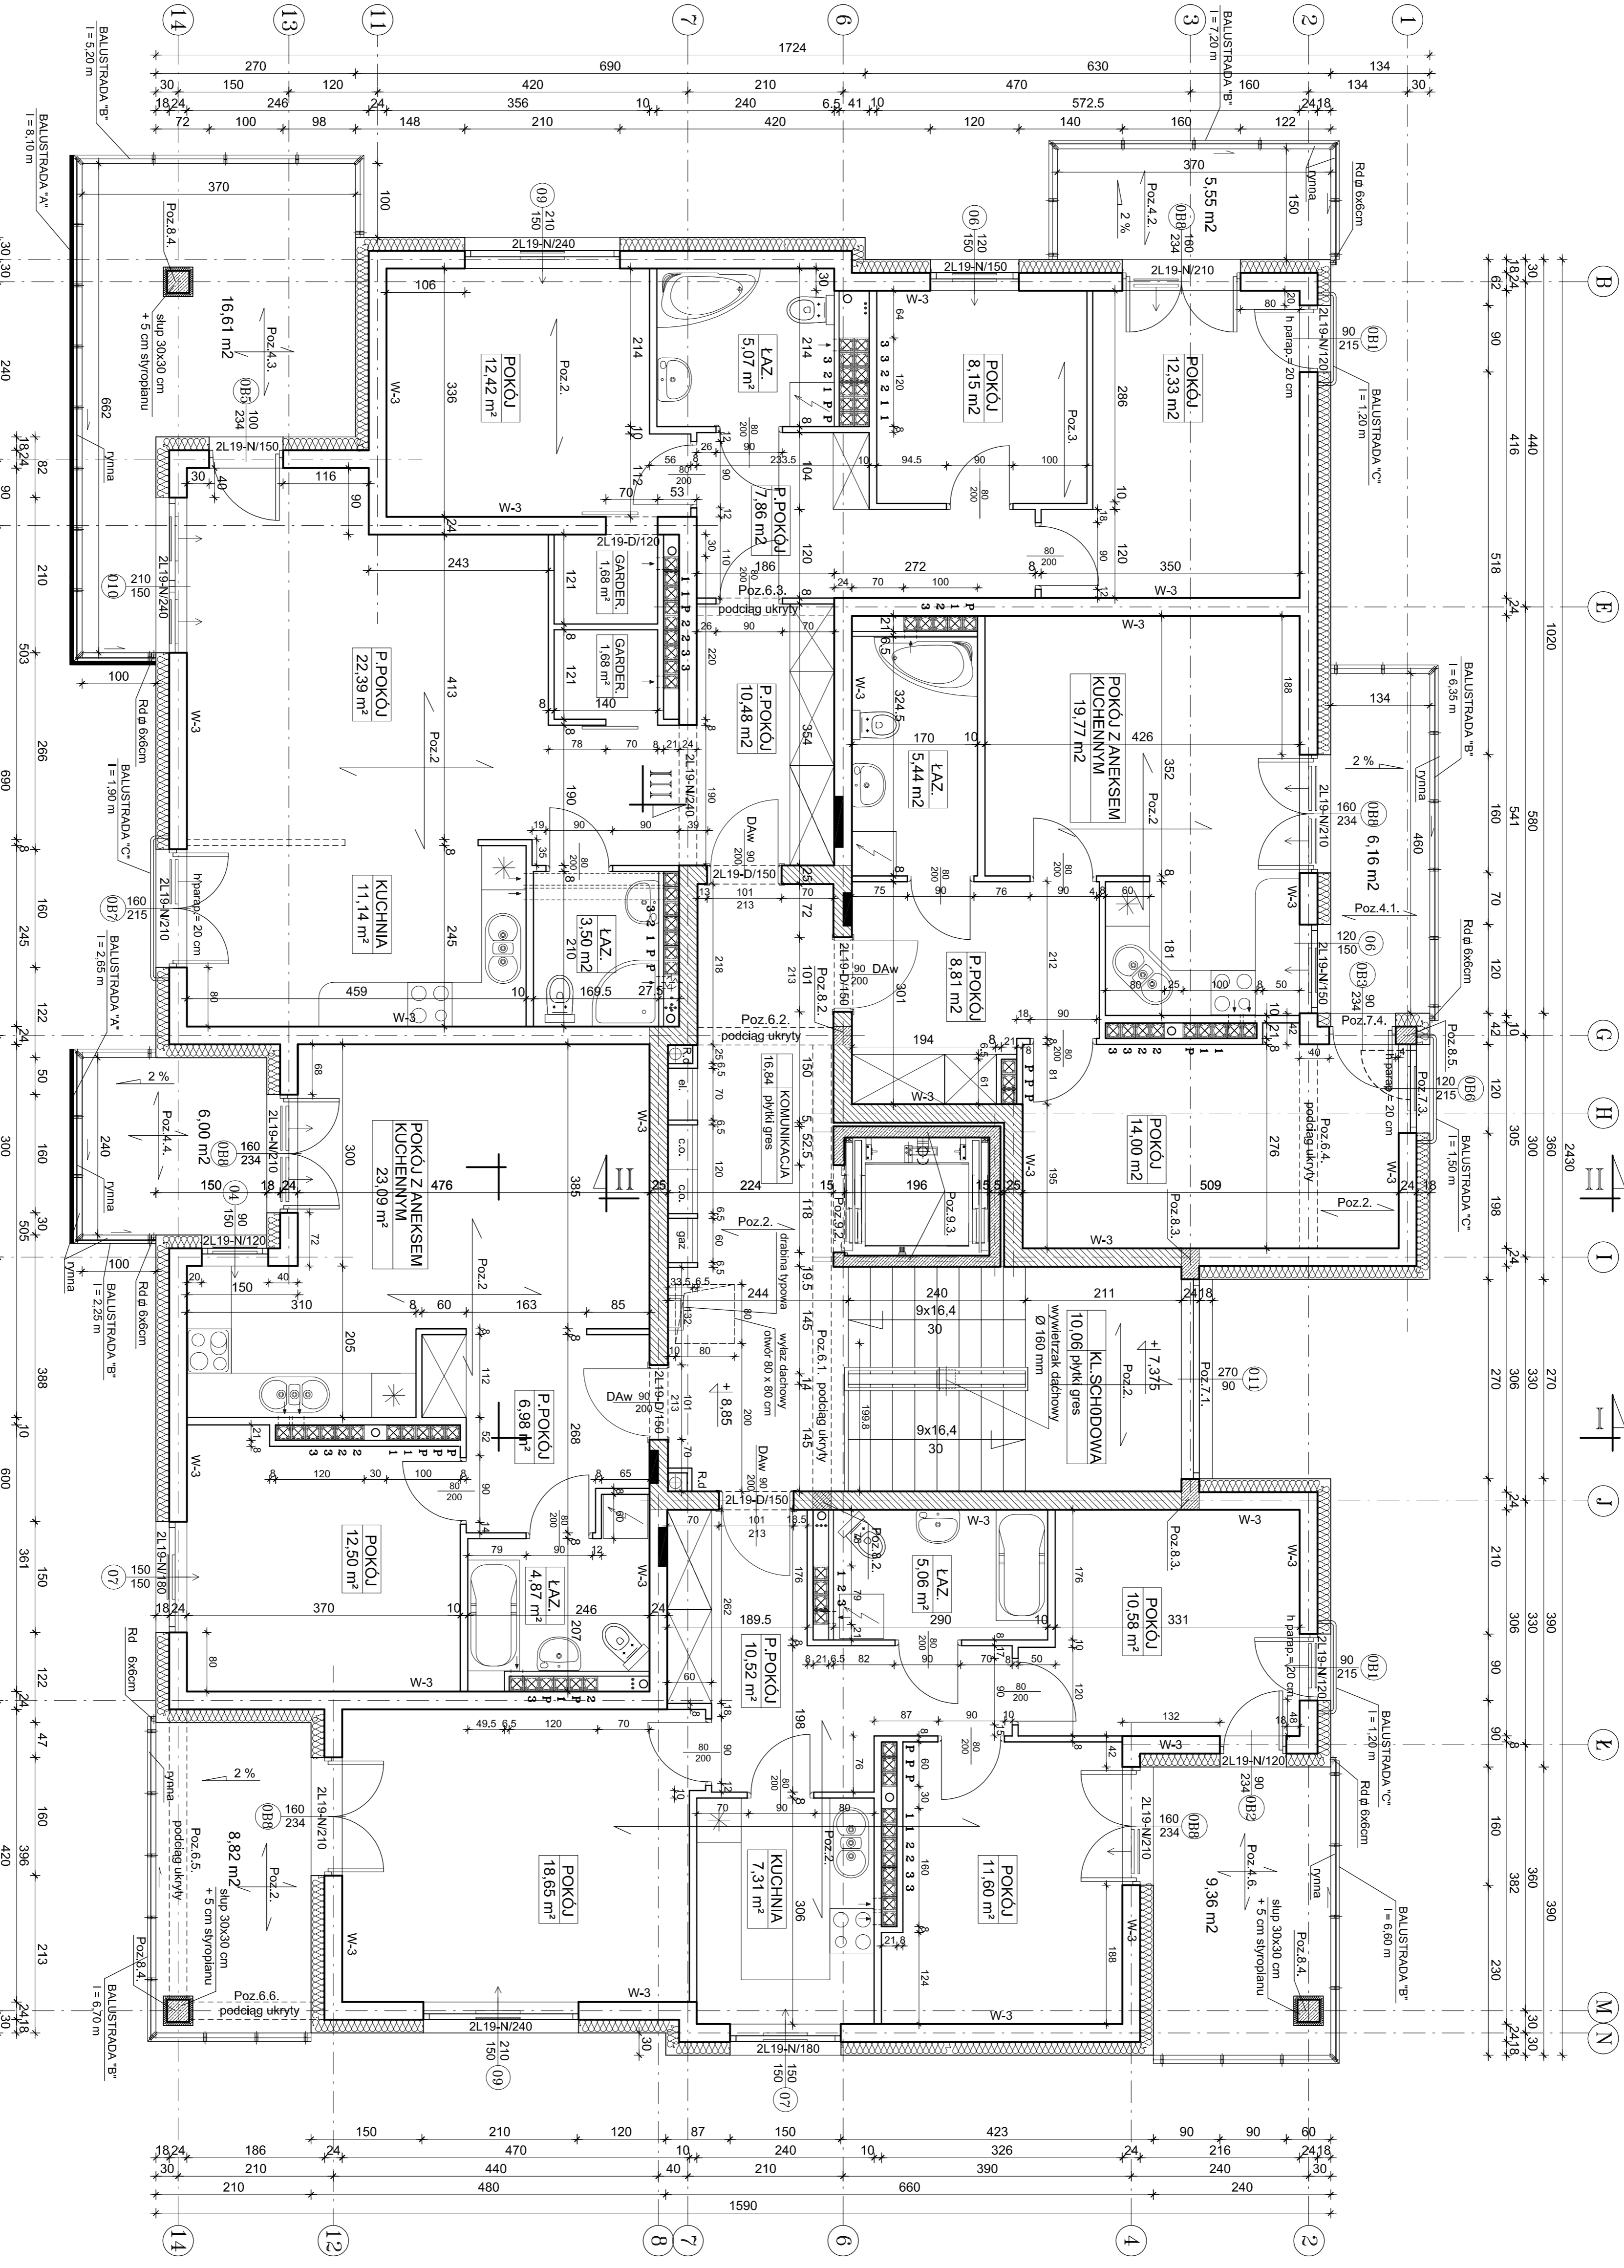

RZUT III PIĘTRA 1 : 50

PRACOWNIA PROJEKTOWA		arch. Marek Kozłowski	
66-161 Długa, Al. Jana Pawła II 146, tel. 062/271-99-96, NIP 504-109-06-06			
Firma: WIERZBNOZIMNY nr 5		Nazwa projektu: RZUT III PIĘTRA	
przy ul. Ogła Pomorskiego w Bydgoszczy			
Inwestor: Rolnicza Spółdzielnia Mieszkanowa Bydgoszcz, ul. Koszowa 2			
Projektant: arch. Marek Kozłowski		Typ: A/PNB/0300/180/01	
Sprawdził: arch. Roman Bannonec		Typ: PPK/180/01/2012	
Opracował: tech. Martyna Białowska		Typ: UAN-42-720/09-87	
Data: czerwiec 2015r.		Skala: 1:50	
		Sygnatura: Nr ark. 6	