

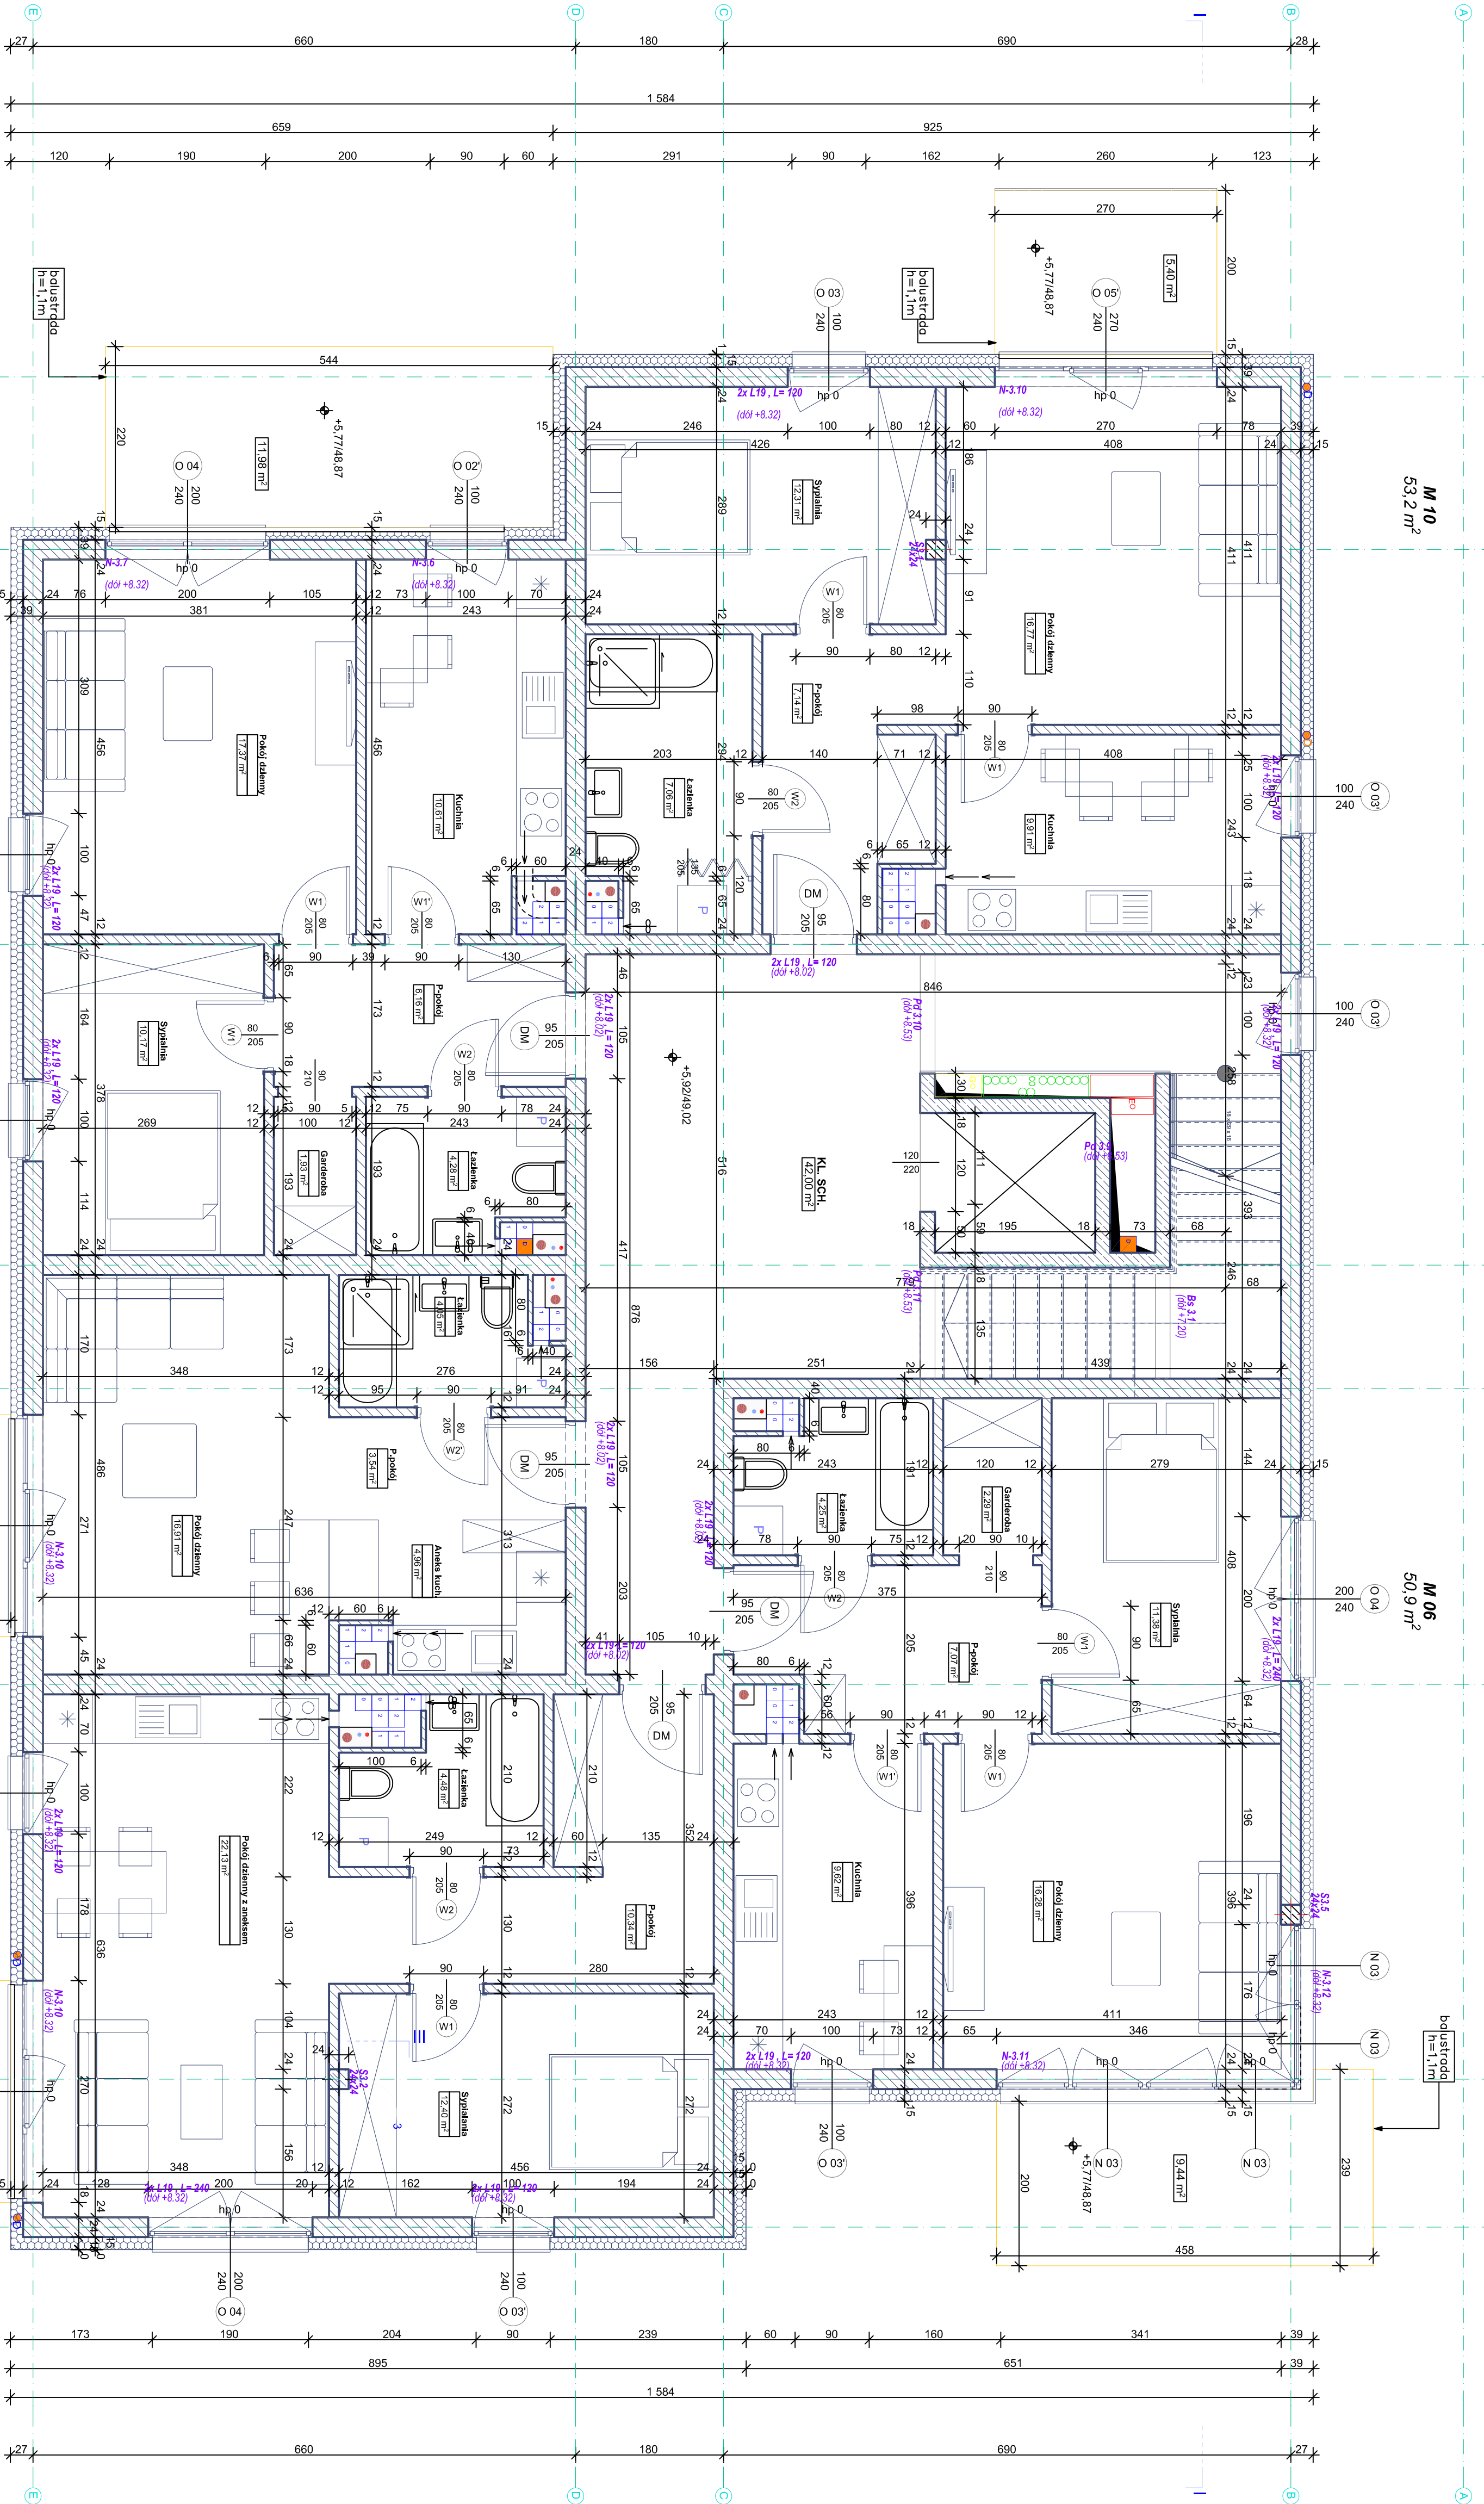


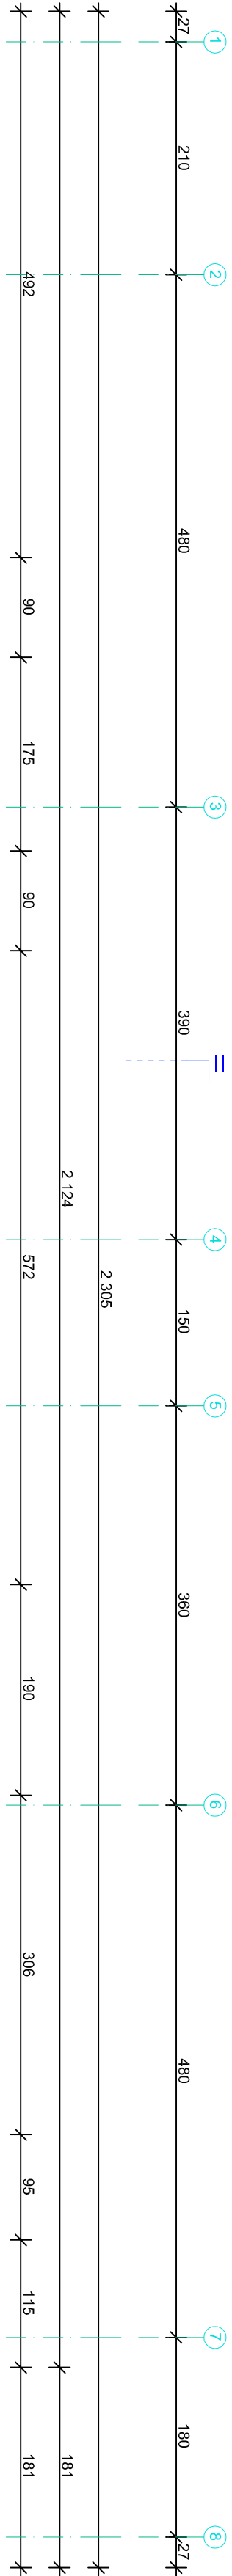

o.c.a. e e pory instalacyjne gazu, centralnego ogrzewania, elektryczny
dot. wentylacyjny
dot. kanalizacyjny

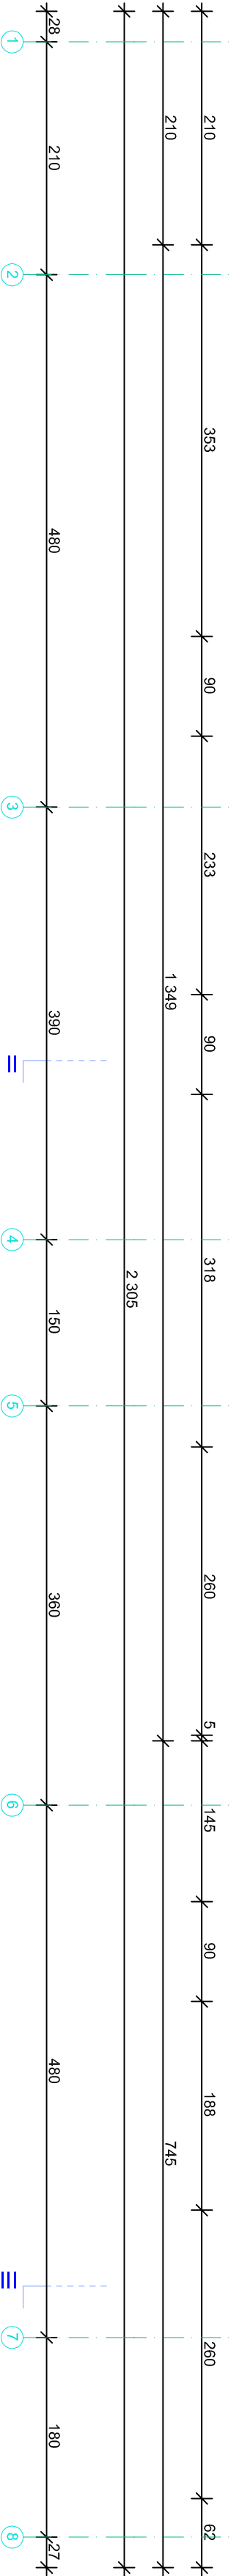

Informacje uzupełniające rysunki znajdują się w opisie
architektoniczno-budowlanego oraz opisach warunków



INWESTOR
M. BUDOWA ZESPÓŁU BUDYNKÓW
MIESZKALNO-BIUROWYCH
I ETAP REALIZACJI INWESTYCJI BUDOWNICZEJ
WRAZ Z PROJEKTEM ZAGOSPODAROWANIA
TERENU DLA CAŁEJ INWESTYCJI

OPRACOWAŁ
mgr inż. arch. Adam Maciejewski
mgr inż. Katarzyna Kubińska

PROJEKTOWAŁ
mgr inż. arch. Adam Maciejewski
mgr inż. Katarzyna Kubińska

WYKONAŁ
mgr inż. arch. Adam Maciejewski
mgr inż. Katarzyna Kubińska

