
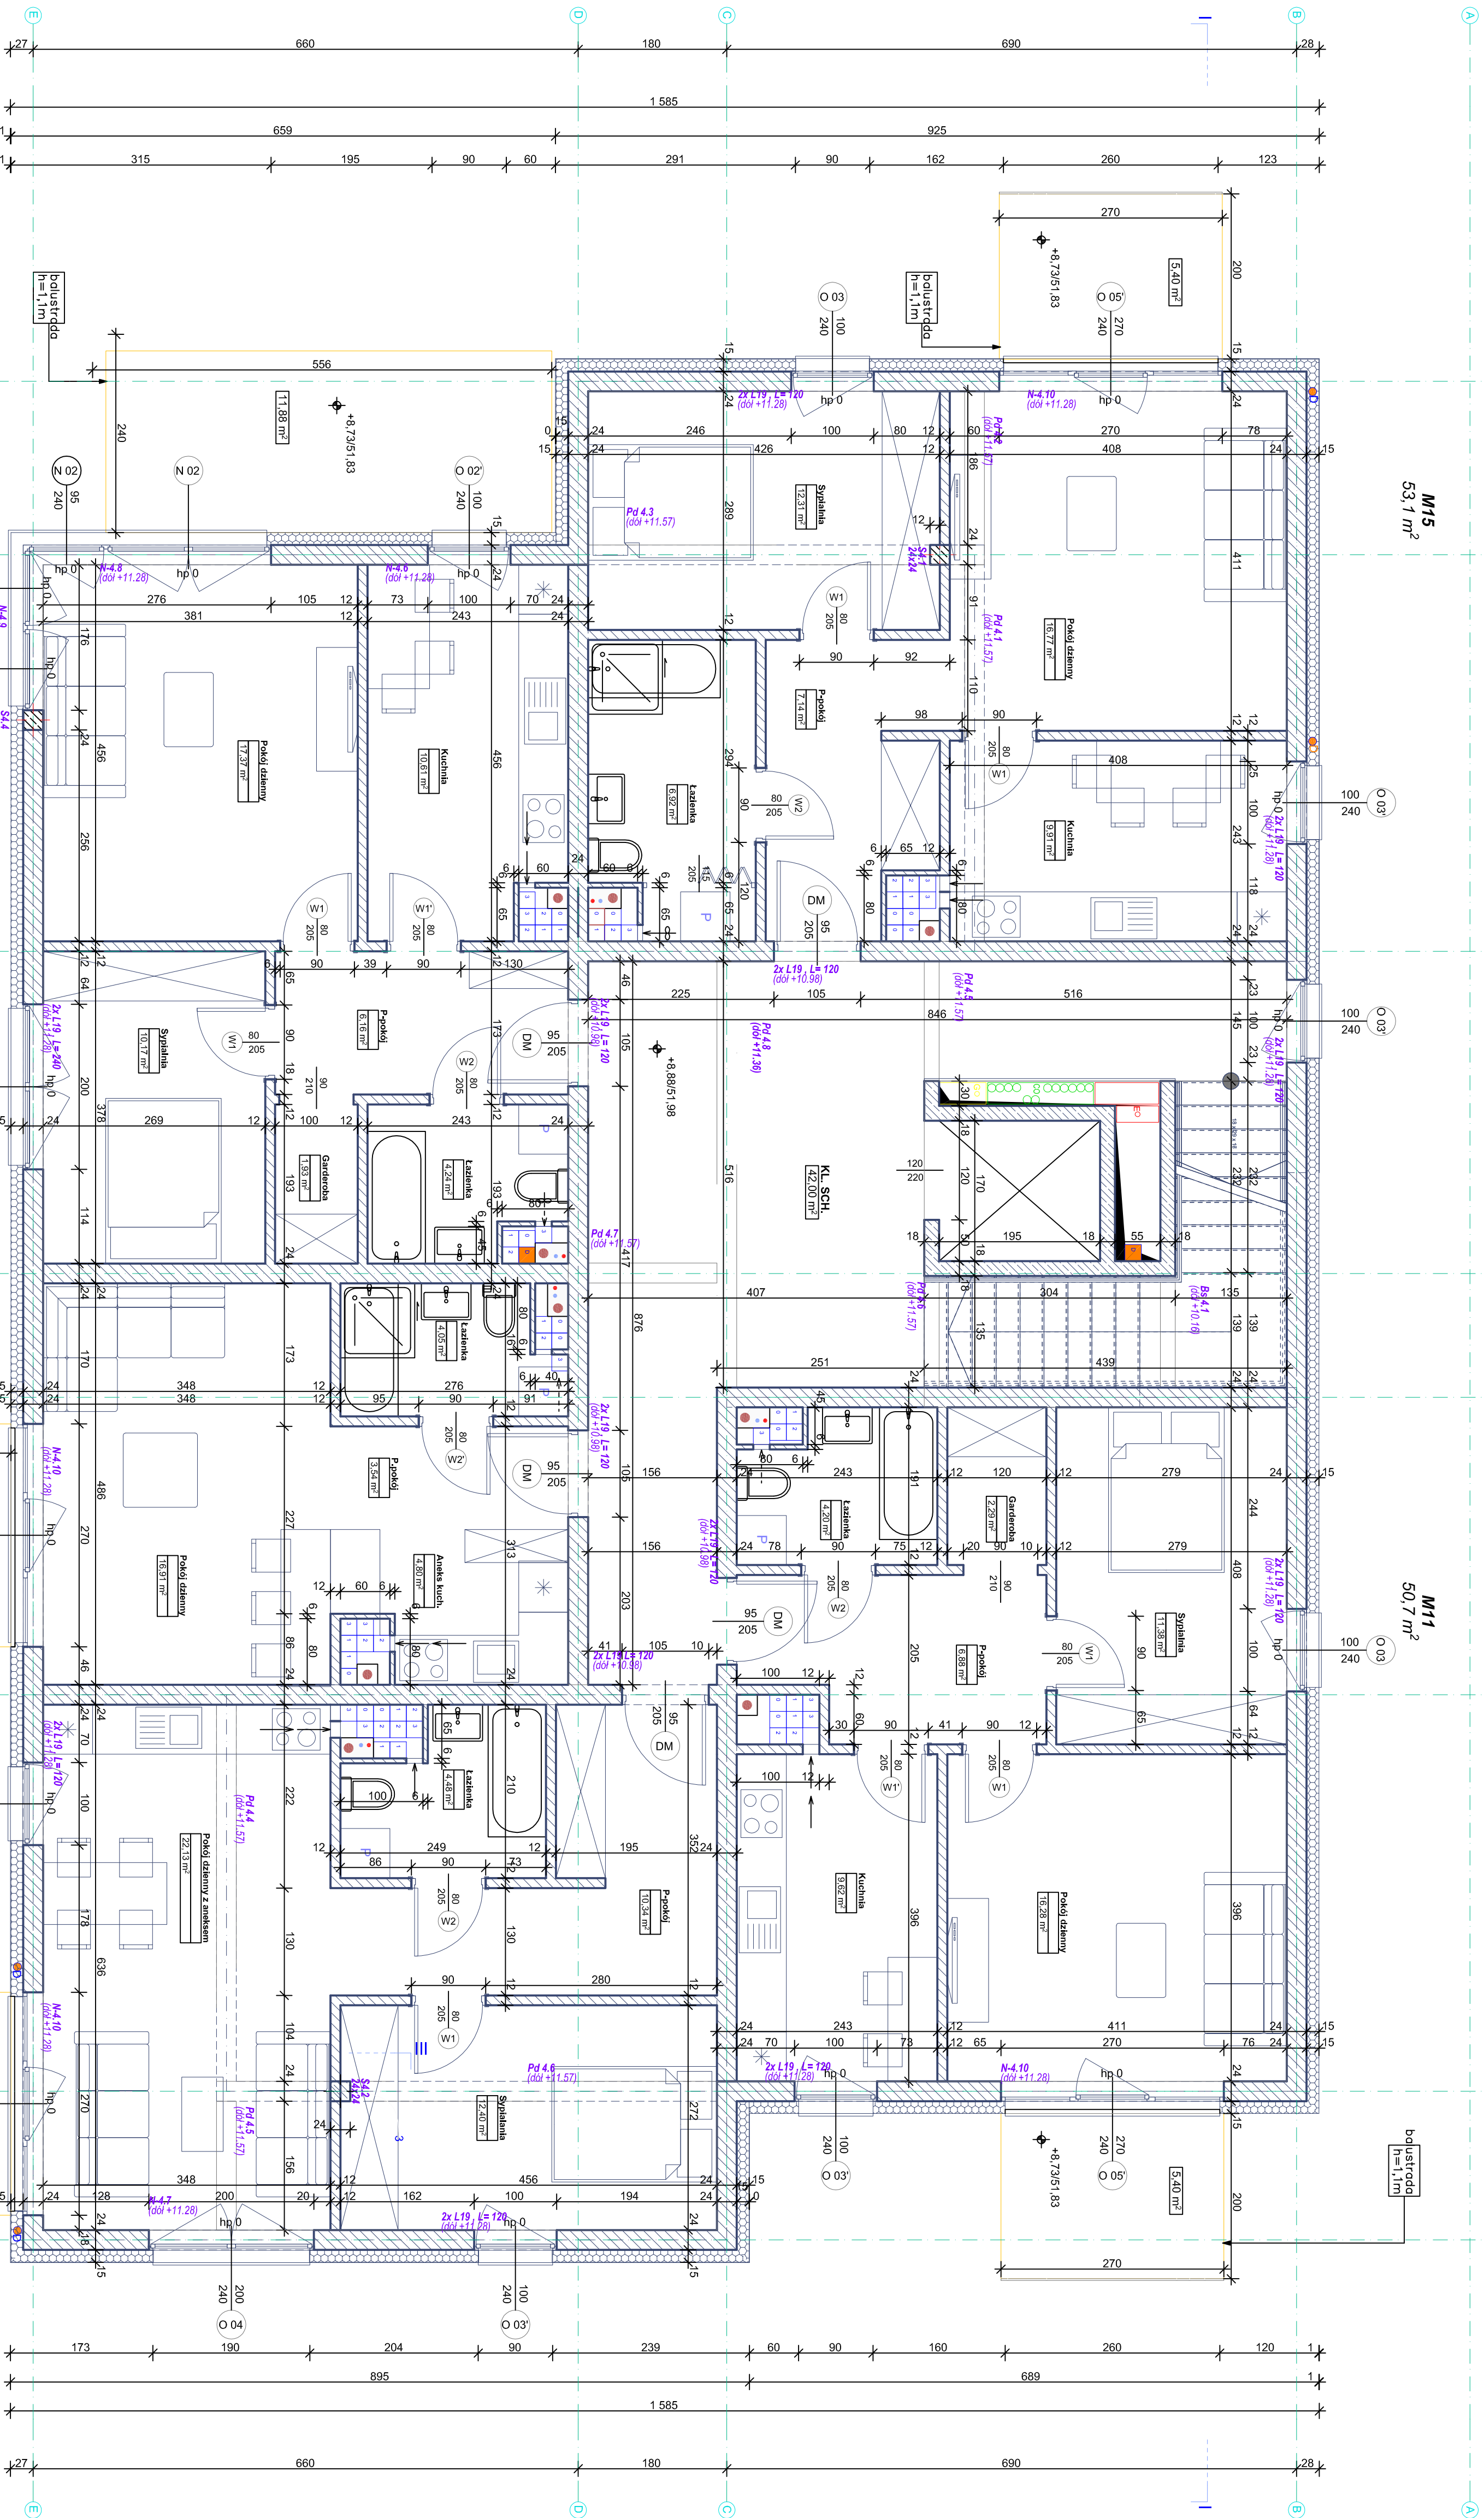


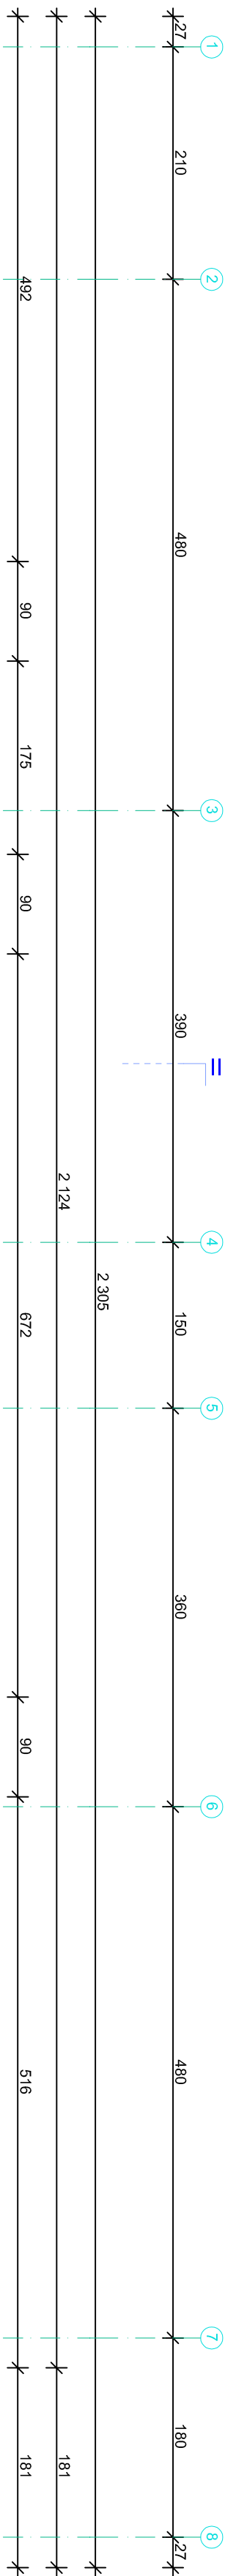

o.c.c. i e pory instalacji gaz, centralnego ogrzewania, elektryczny
poziomo-kalkulacyjny
poziomo-kalkulacyjny

Informacje uzupełniające rysunki znajdują się w opisie architektoniczno-budowlanego oraz opisach warunków

BPI Konst-Bud

ul. Konst-Bud 88
53-341 Bydgoszcz
e-mail: konst@pirogoszcz.pl
www.konst-bud.pl

**BUDOWA ZESPÓŁU BUDYNKÓW
MIESZKALNO-WIELKOPRZEMISŁOWYCH
I ETAP REALIZACJI INWESTYCJI BUDYNKÓW
WRAZ Z PROJEKTEM ZAGOSPODAROWANIA
TERENU DLA CAŁEJ INWESTYCJI**

Rzut III piętra

mgr inż. arch. Adam Maciejewski
mgr inż. inżynieria budowlana
mgr inż. inżynieria budowlana

data: 18.03.2018

skala: 1:50

nr: A.1.4